


平面図 S:1/100

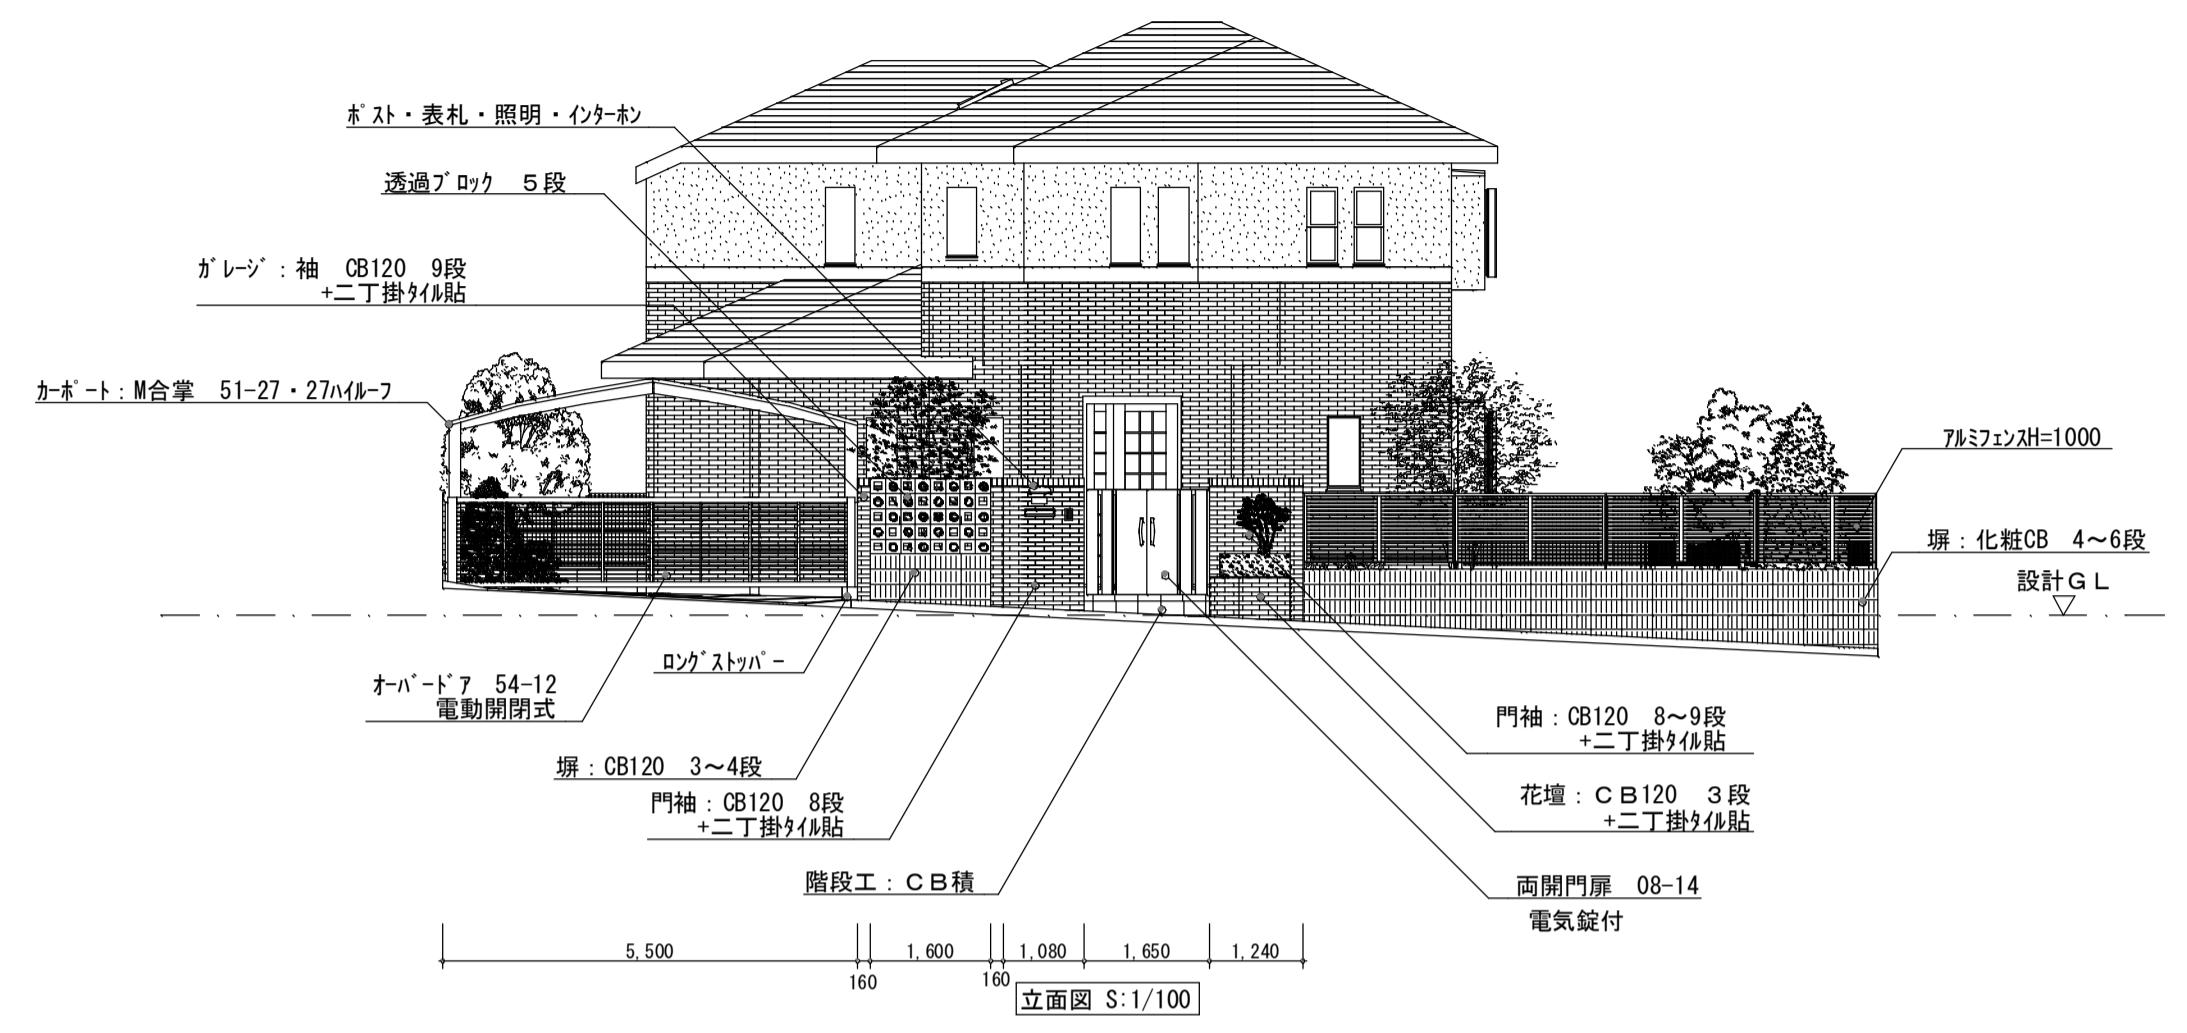

外構工事完成予想図

NO.	工事場所:	設計日・訂正日	印	検 図	設 計	製 図
			チ エ ツ ク 欄			