


平面図 S : 1/100

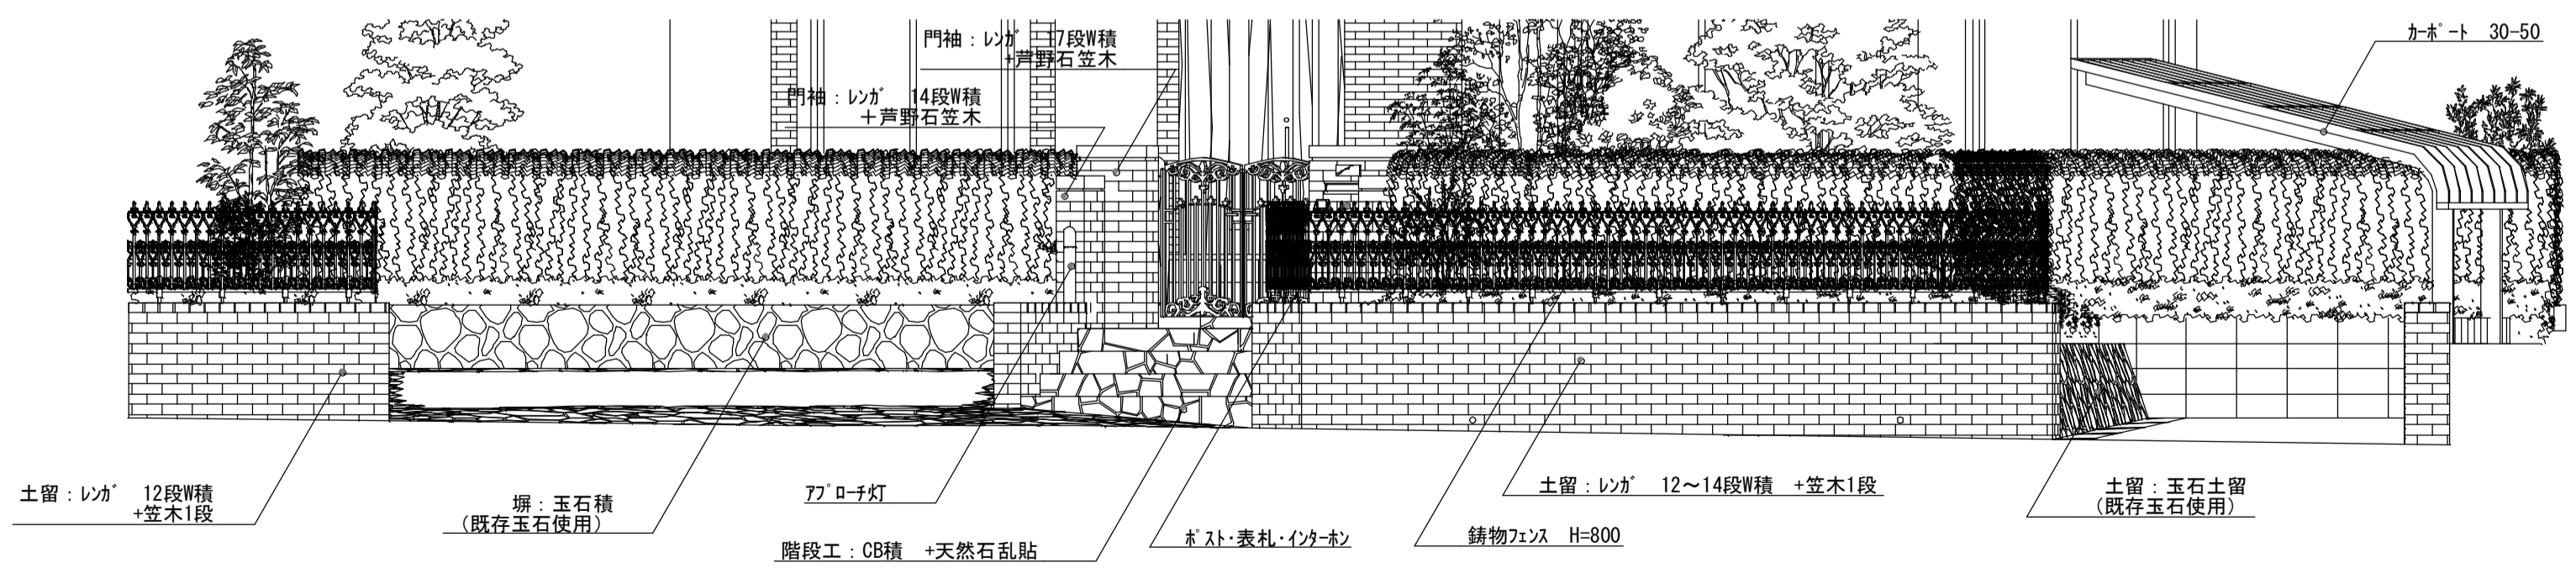

立面図 S : 1/50

| 名称      | 仕様   |  | 確定                           |
|---------|--|--|------------------------------|
| 77'ロ-子  | 土間   | コンクリ-ト下地 +天然石乱貼 (エルト'ラト'クォーツ)                    | MAKELAND : イロ-               |
|         | 門袖   | レンガ 14・17段W積 (WBBコーラルシー・スクエア) +芦野石笠木             | 東洋工業 : アンティークゲ-ット            |
|         | 階段工  | CB積 +天然石乱貼 (エルト'ラト'クォーツ)                         | MAKELAND : イロ-               |
|         | 階段袖  | レンガ 11~13段W積 (WBBコーラルシー・スクエア)                    | 東洋工業 : アンティークゲ-ット            |
| 西側ガ-レ-ジ | 土間   | コンクリ-ト下地 +樹脂舗装 (リンクストーンS)                        | シコク : S305                   |
|         | 縁取 (1枚)  | コンクリ-ト下地 +天然石乱貼 (エルト'ラト'クォーツ)                    | MAKELAND : イロ-               |
|         | 入口部分土間   | コンクリ-ト下地 +天然石乱貼 (エルト'ラト'クォーツ)                    | MAKELAND : イロ-               |
|         | 目地   | タリュウ目地 W=100                                     |                              |
|         | 土留   | 玉石土留 (既存玉石使用)<br>レンガ 12段W積 (WBBコーラルシー・スクエア)      | 東洋工業 : アンティークゲ-ット            |
| 東側ガ-レ-ジ | 土間   | コンクリ-ト舗装 一発金鍍仕上 ワイヤメッシュ入 (一部既存土間使用)              |                              |
|         | 土留   | 玉石土留 (既存玉石使用)<br>CB150 6段                        |                              |
|         | 門袖   | レンガ 14段W積 (WBBコーラルシー・スクエア)                       | 東洋工業 : アンティークゲ-ット            |
| 東側境界    | 塀  | 玉石積 (既存玉石使用)                                     |                              |
| 西側境界    | 計画無し   | 現況のまま  |                              |
| 南側境界    | 土留   | レンガ 12~14段W積 (WBBコーラルシー・スクエア)                    | 東洋工業 : アンティークゲ-ット            |
| 北側境界    | 計画無し   | 現況のまま  |                              |
| 金物工事    | 両開門扉   | フェスタA型 07-12 柱使用                                 | TOEX : オ-ムブ ラウン              |
|         | 鋳物フェンス   | カーボンフェンス T-8                                     | TOEX : オ-ムブ ラウン (特注色)        |
|         | ポ-ト  | 口金K型 CT6512A 2Bサイズ                               | 松下 : マリックラウン                 |
|         | 表札   | No. 26 グレ-ミガ- 白文字 行楷書 (美濃) 「**」                  | 福彫 : 天然石                     |
|         | インターホン   | 子機支給 配線、配管のみ                                     |                              |
|         | 77'ロ-子灯  | EK-32型 13W電球色蛍光灯付<br>明るさセンサ EEスイッチ               | TOEX : 材ブ ラック<br>松下          |
|         | カポ-ト   | カポ-トI レギュラー 30-50型<br>屋根材 : ポリ屋根材 オプション : サポ-ト柱  | TOEX : オ-ムブ ラウン<br>ミステイク ラウン |
| その他工事   | 撤去・処分  | 東側ガ-レ-ジ 周囲7'ロ-子の一部解体 発生ガラは栗石として再利用<br>既存玉石土留一部解体 |                              |
| 仮設工事    | 水盛、遣方・養生、清掃工・現場発生材処理   |  |                              |
| 別途工事    | 上記以外の解体工事。ガス、水道、各種樹の高さ調整及び移設工事。化粧蓋工事。伐採、抜根工事。植栽、移植工事。L型切下工事。                                 |  |                              |
| 備考      | コンクリ-トは性質上、やむなくクラック (微細なヒ-割れ) が入る場合がありますが、構造の強度を損ねるものではありません。クラックは瑕疵工事の対象とはなりませんので予めご了承ください。 |  |                              |

|     |        |         |   |     |     |     |
|-----|--------|---------|---|-----|-----|-----|
| NO. | 工事場所 : | 設計日・訂正日 | 印 | 検 図 | 設 計 | 製 図 |
|     |        |         |   |     |     |     |